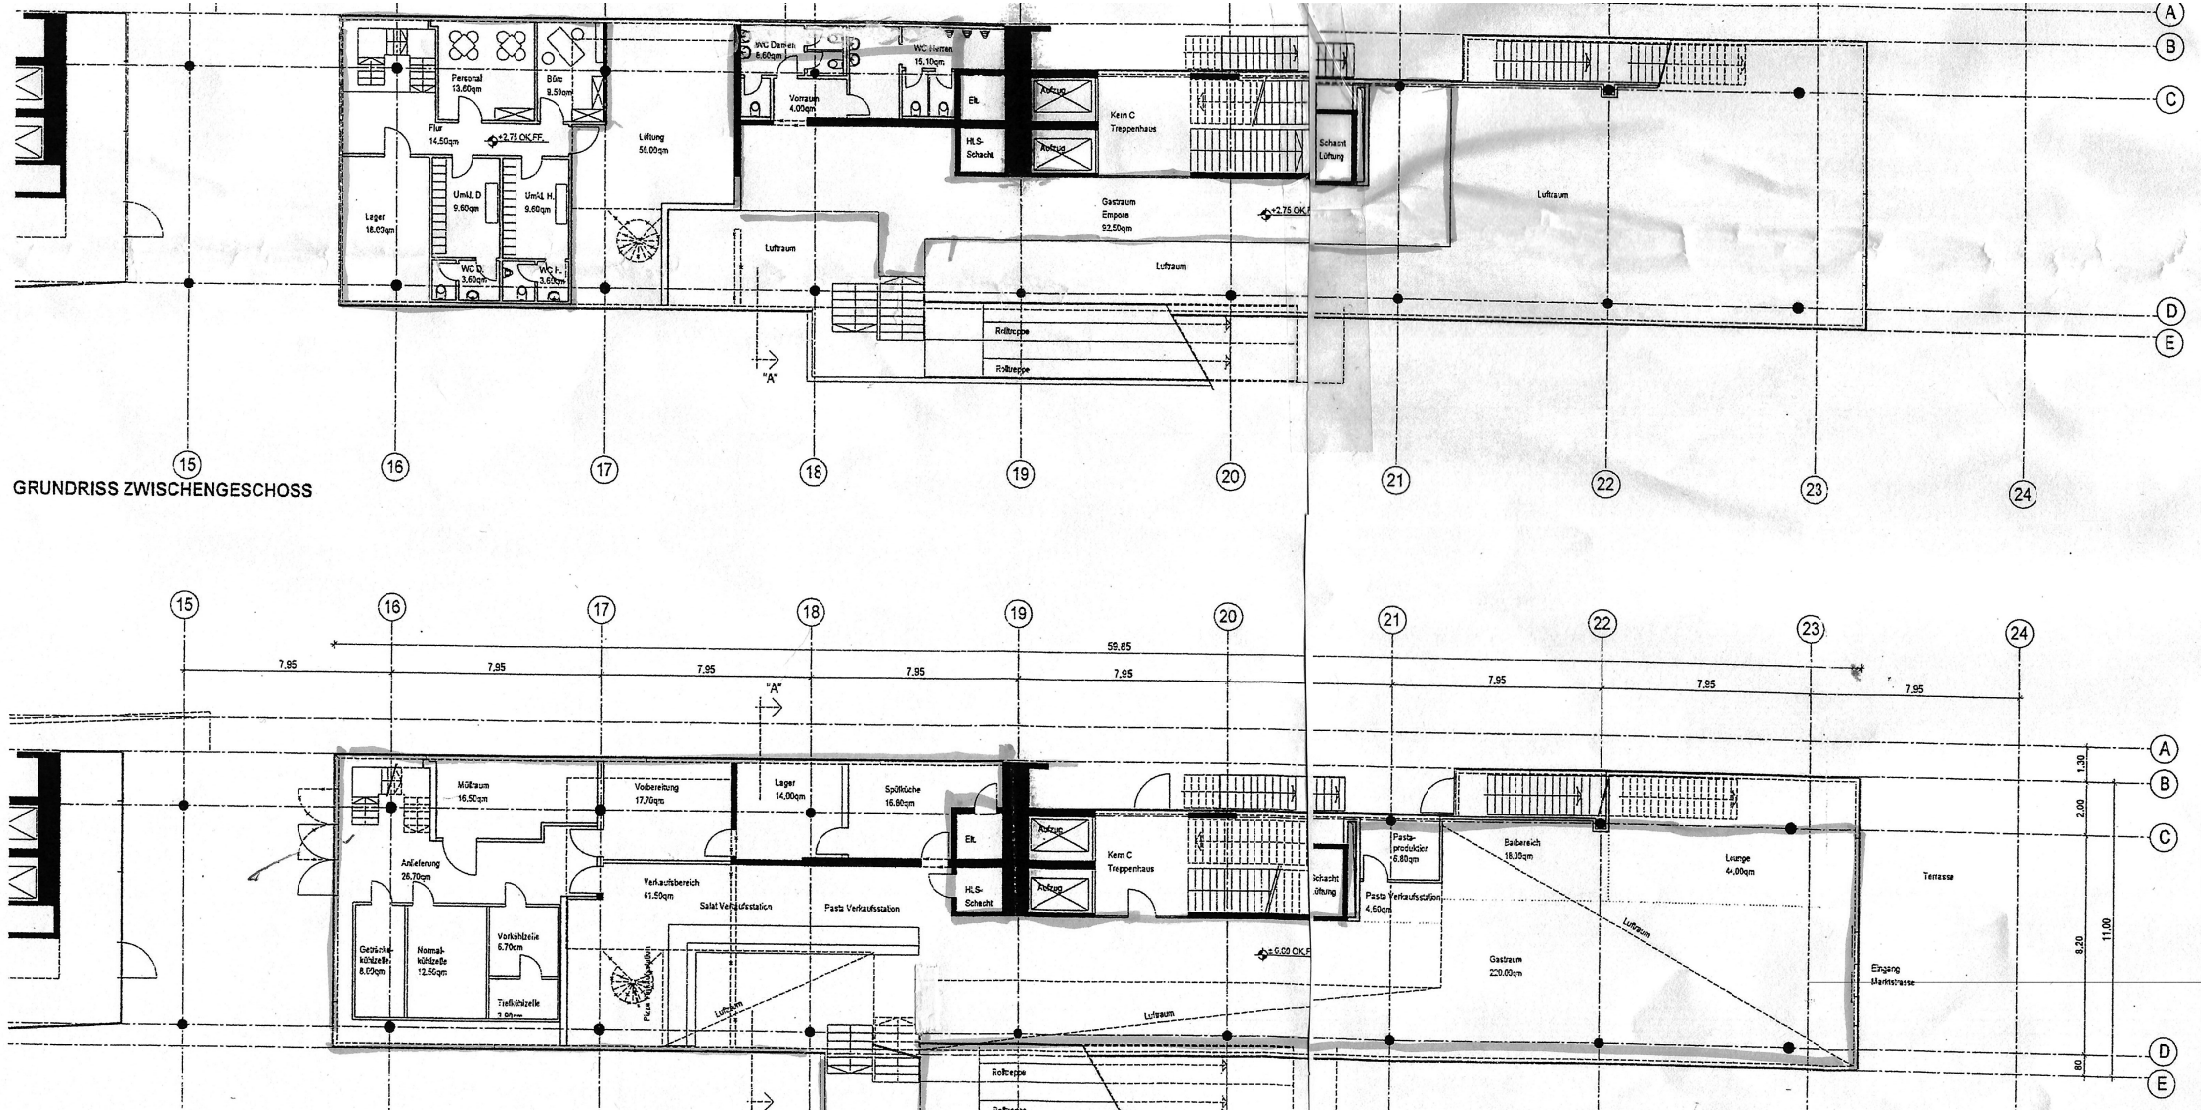

GRUNDRISS ZWISCHENGESCHOSS