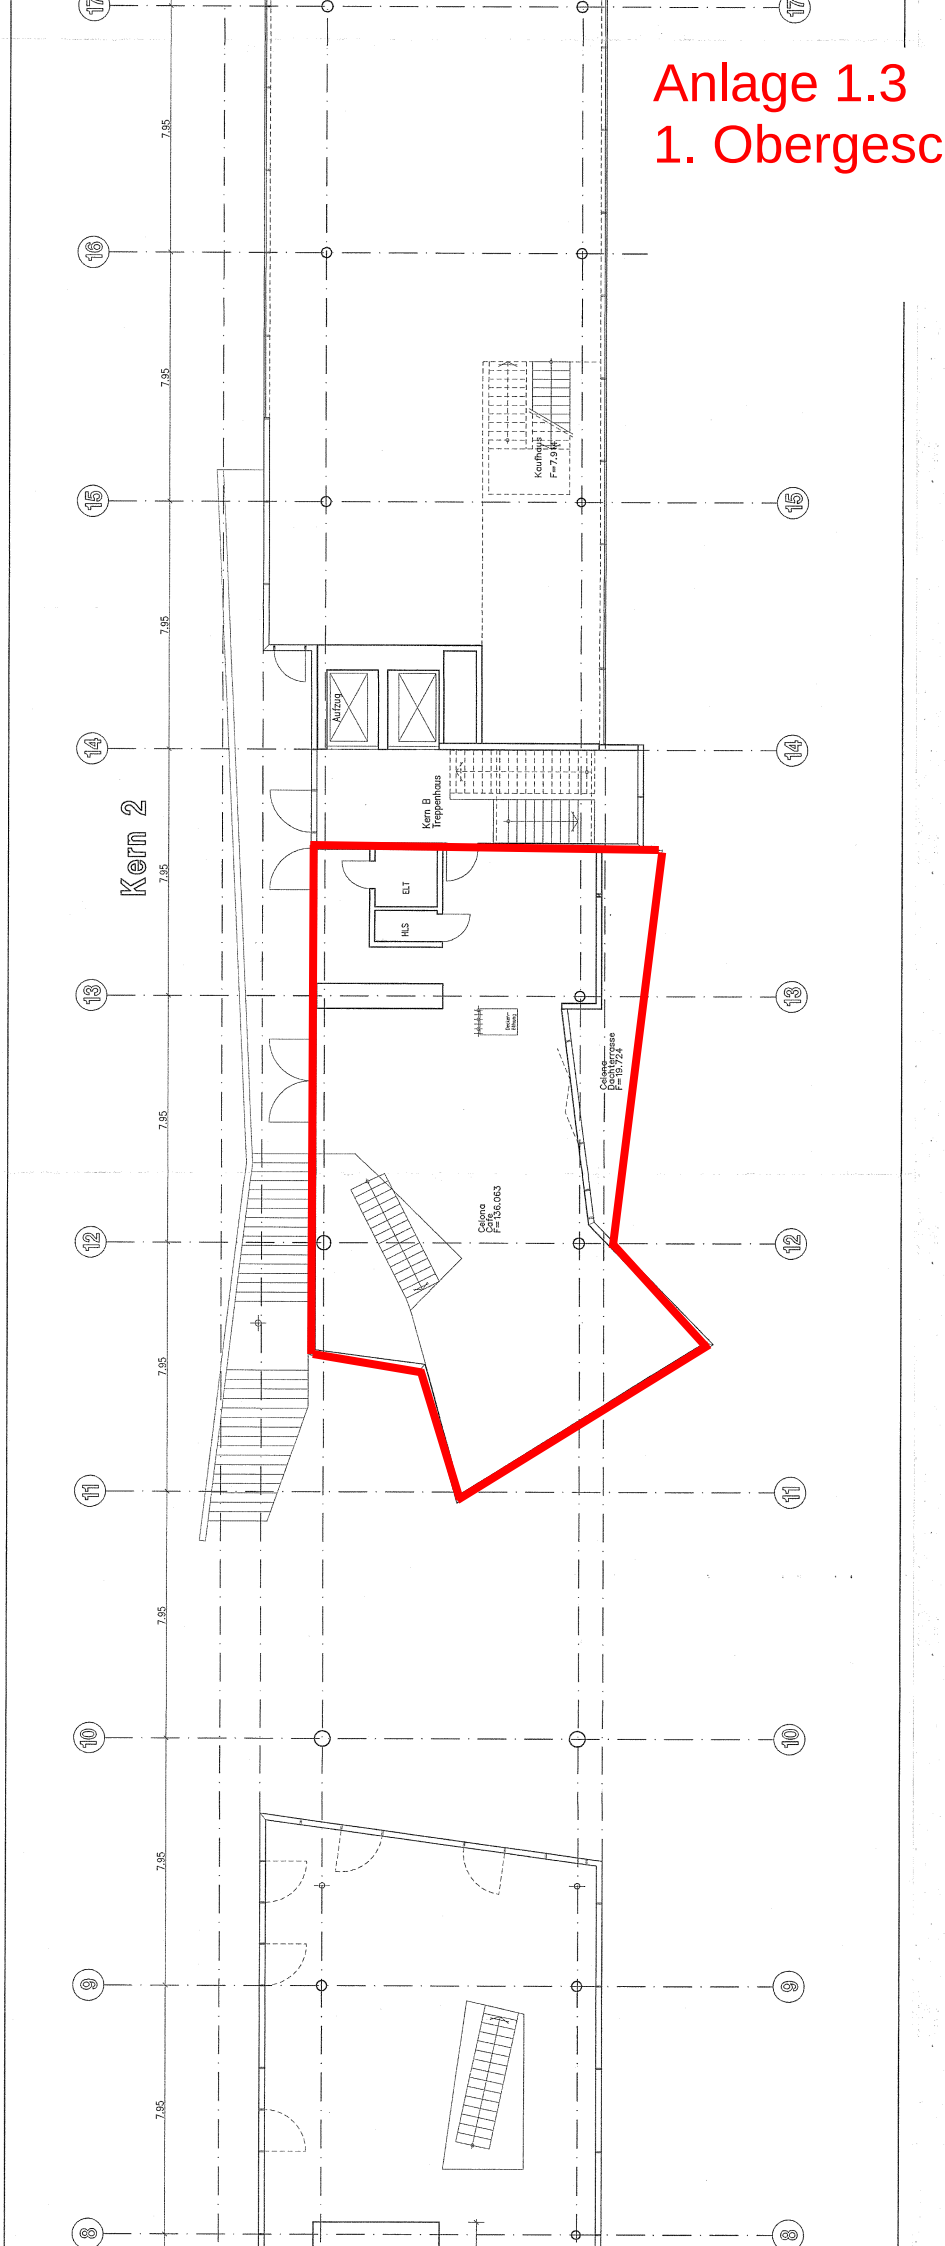Anlage 1.3
1. Obergeschoss